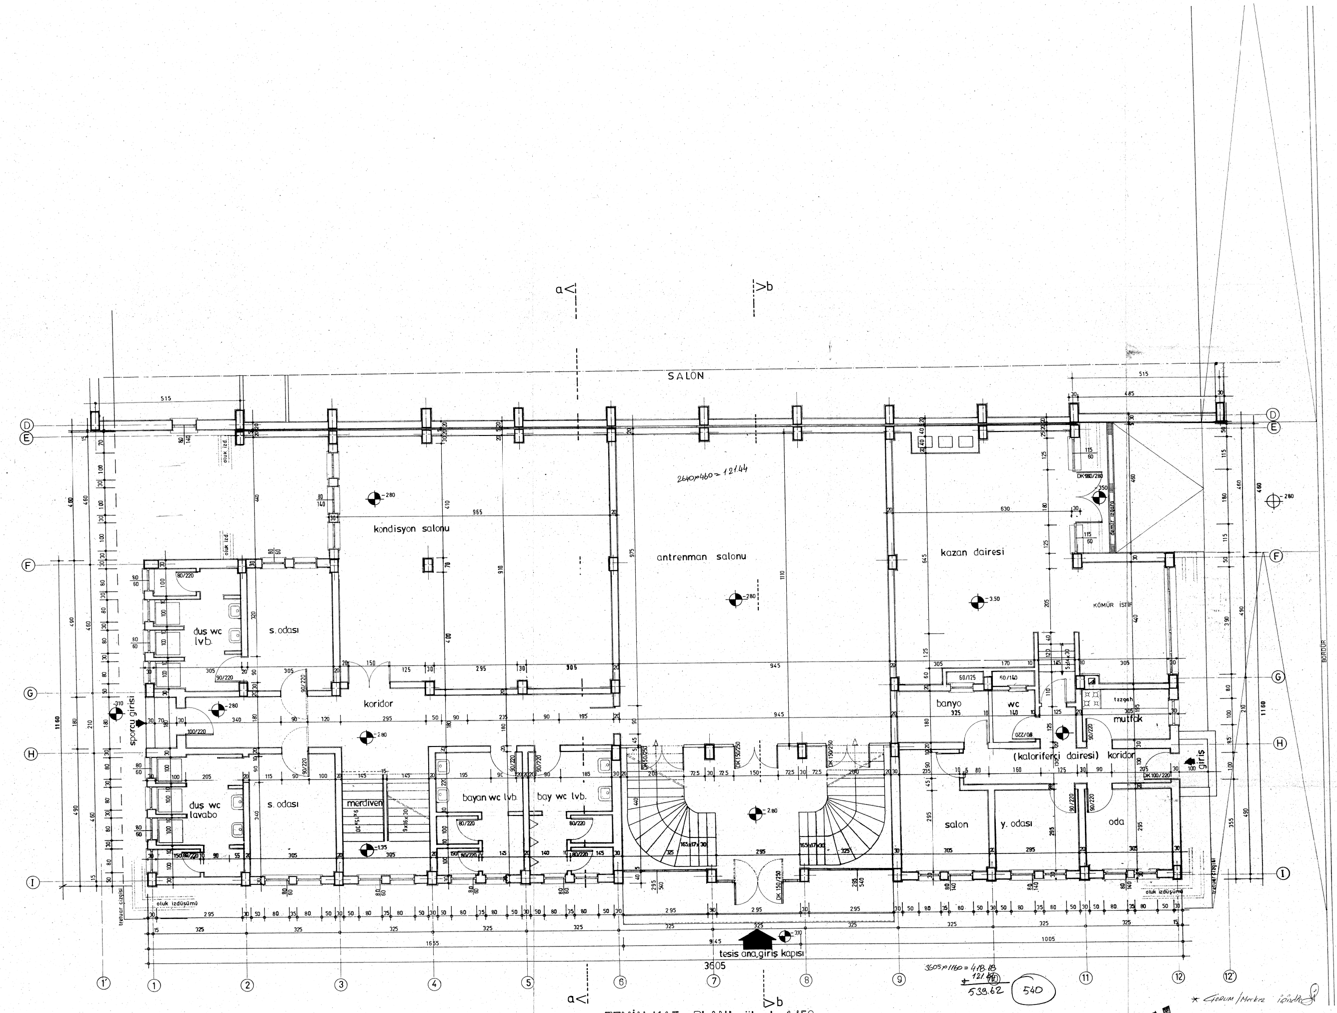
SALON
BORDÜR
a<
>b
kondisyon salonu
antrenman salonu
kazan dairesi
KÖMÜR İSTİF
demir ızgara
s. odası
duş wc
lvb.
duş wc
lavabo
koridor
merdiven
bayan wc lvb.
bay wc lvb.
banyo
wc
(kaloriferci dairesi)
koridor
mutfak
tezgah
salon
y. odası
oda
giriş
sporcu girişi
tesis ana giriş kapısı
oluk izdüşümü
tretuar çizgisi
D
E
F
G
H
I
1'
1
2
3
4
5
6
7
8
9
10
11
12
12'
3605
1655
1005
945
1160
-280
-310
-350
-135
2640×460 = 121.44

3605×1160 = 418.18
+ 121.44
539.62

540

# ZEMİN KAT PLANI ölçek 1/50

* Çorum / Merkez içindir

TASDİKLİ PROJENİN
AYNIDIR.

ŞEMSETTİN ÇELİKKALE
MİMAR

Aydan TUNA
Tescilci Daire Bşk. Yrd.

T. C.
ÇORUM BELEDİYESİ
İ[illegible]
TAS[illegible]R
T. 27.10.1994
[illegible] No.
23/18

CANCAROĞLU
İmar İşleri Müdür V.

Not: Komşu bahçe mesafesi yerinde uymak kaydıyla (Müftülük hizmet binası)

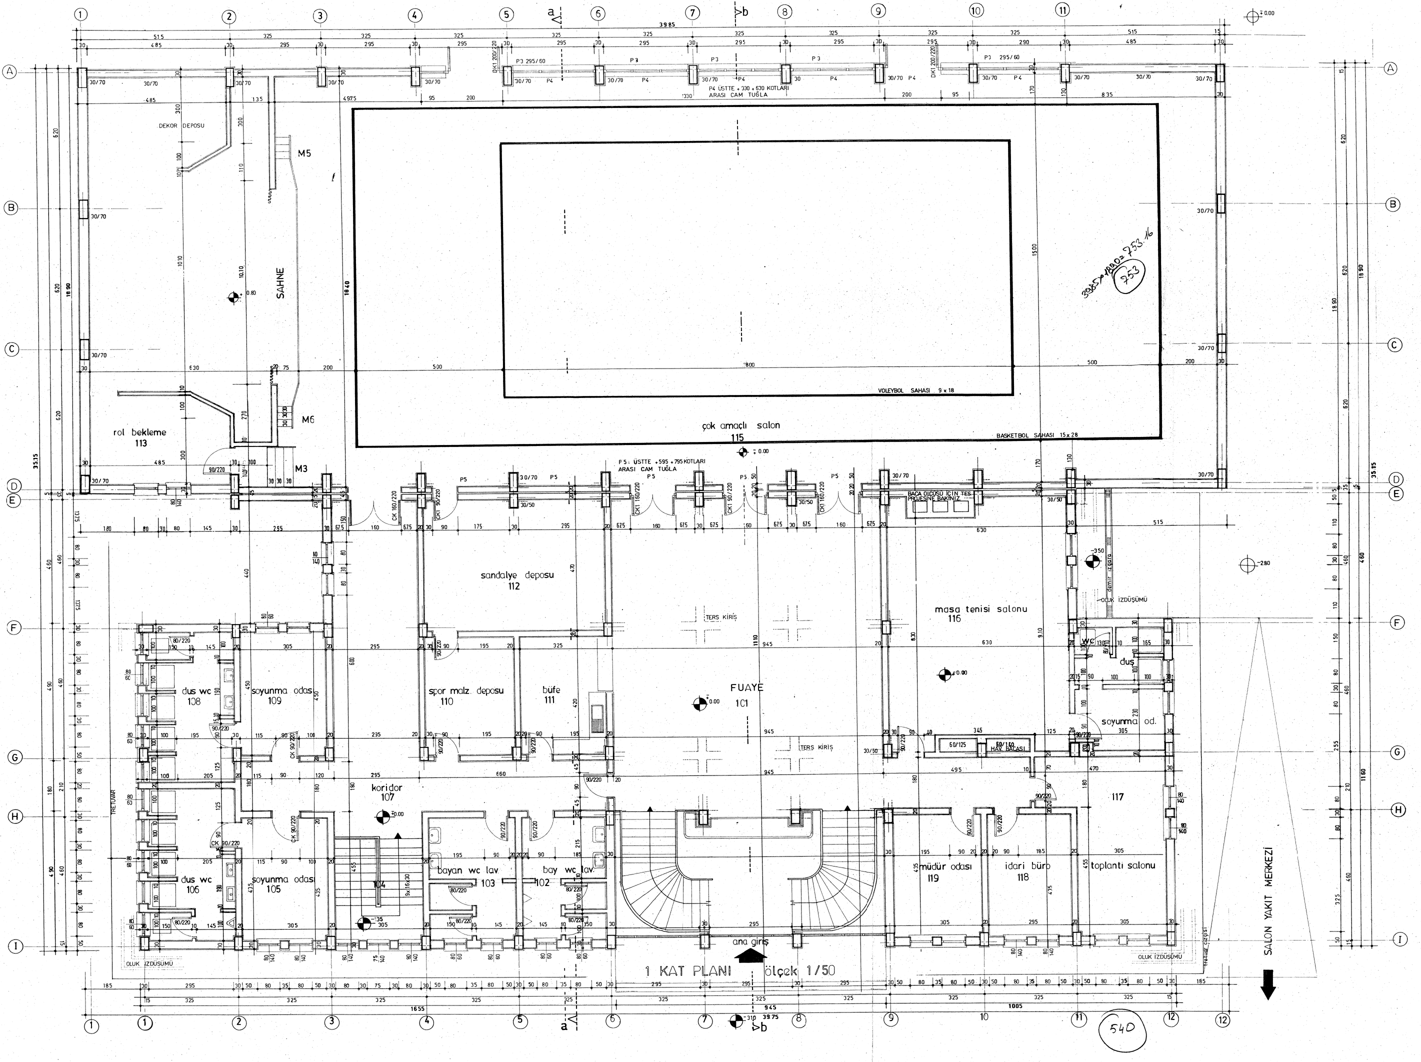
çok amaçlı salon
115
VOLEYBOL SAHASI 9 x 18
BASKETBOL SAHASI 15 x 28
SAHNE
DEKOR DEPOSU
M5
M6
M3
rol bekleme
113
P4 ÜSTTE +330 +630 KOTLARI ARASI CAM TUĞLA
P5: ÜSTTE +595 +795 KOTLARI ARASI CAM TUĞLA
BACA ÖLÇÜSÜ İÇİN TES. PROJESİNE BAKINIZ
sandalye deposu
112
masa tenisi salonu
116
TERS KİRİŞ
FUAYE
101
spor malz. deposu
110
büfe
111
dus wc
108
soyunma odası
109
koridor
107
dus wc
106
soyunma odası
105
104
bayan wc lav.
103
bay wc lav.
102
müdür odası
119
idari büro
118
toplantı salonu
117
wc
duş
soyunma od.
HAV. BACASI
demir izgara
OLUK İZDÜŞÜMÜ
TRETUAR
ana giriş
SALON YAKIT MERKEZİ
3985
3515
1890
1655
1005
3985×1890=753.16
753
540

1 KAT PLANI ölçek 1/50

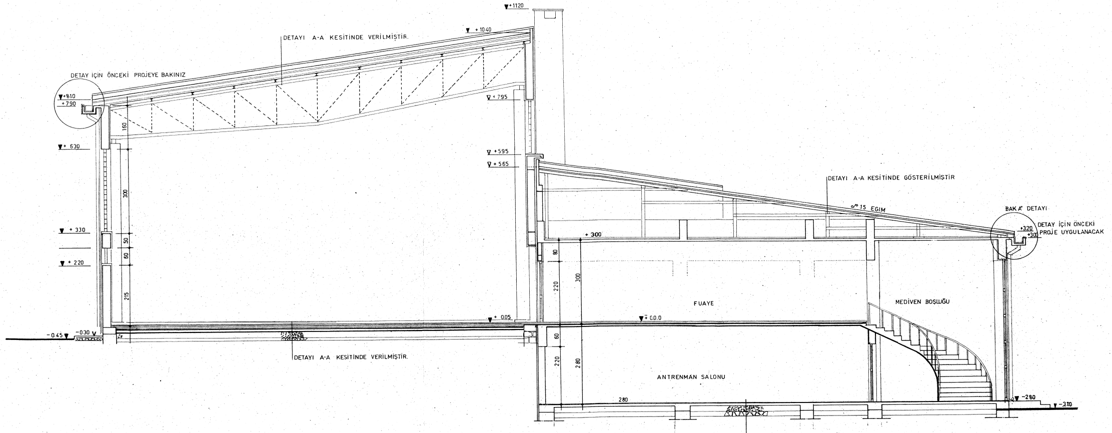
▼+1120
▼ +1040
DETAYI A-A KESİTİNDE VERİLMİŞTİR.
DETAY İÇİN ÖNCEKİ PROJEYE BAKINIZ
▼+810
+790
∇+795
▼+630
∇+595
∇+565
▼ +330
▼ +220
−0.45▼
−0.30∇
∇+0.05
DETAYI A-A KESİTİNDE VERİLMİŞTİR.
160
300
50
60
215
DETAYI A-A KESİTİNDE GÖSTERİLMİŞTİR
α° 15 EĞİM
BAK A' DETAYI
+320
+300
DETAY İÇİN ÖNCEKİ PROJE UYGULANACAK
+300
80
220
300
FUAYE
MEDİVEN BOŞLUĞU
▼±0.0.0
60
220
280
ANTRENMAN SALONU
280
▼−280
▼−310
DETAYI A-A KESİTİNİN AYNISIDIR

## B-B KESİTİ ölçek 1/50

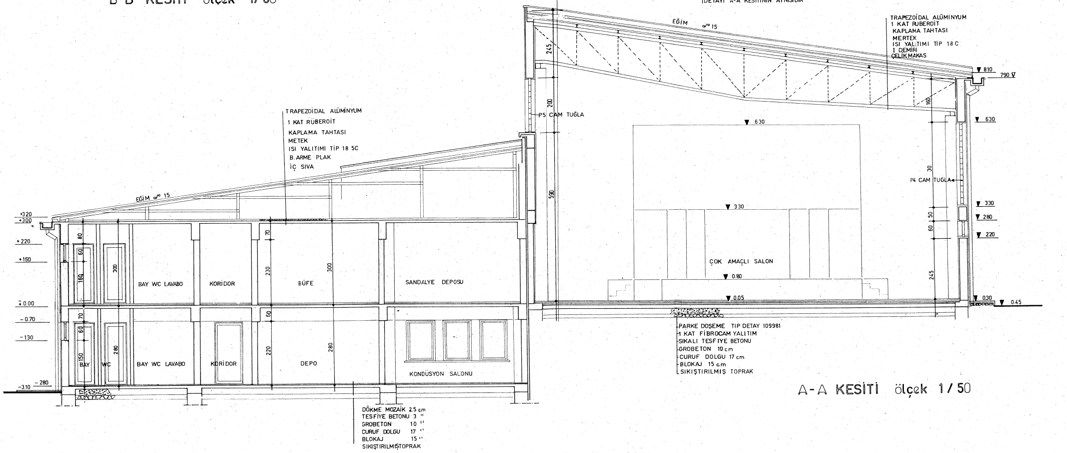
EĞİM α° 15
TRAPEZOİDAL ALÜMİNYUM
1 KAT RUBEROİT
KAPLAMA TAHTASI
MERTEK
ISI YALITIMI TİP 18 C
I DEMİRİ
ÇELİK MAKAS
▼810
790∇
245
200
P5 CAM TUĞLA
590
▼630
▼630
160
30
P4 CAM TUĞLA
▼330
▼330
▼280
▼220
60
50
245
ÇOK AMAÇLI SALON
▼0.80
▼0.05
030
▼0.45
PARKE DOŞEME TİP DETAY 109981
1 KAT FİBROCAM YALITIM
SIKALI TESFİYE BETONU
GROBETON 10 cm
CURUF DOLGU 17 cm
BLOKAJ 15 cm
SIKIŞTIRILMIŞ TOPRAK
TRAPEZOİDAL ALÜMİNYUM
1 KAT RÜBEROİT
KAPLAMA TAHTASI
METEK
ISI YALITIMI TİP 18 5C
B.ARME PLAK
İÇ SIVA
EĞİM α° 15
+320
+300
+220
+160
±0.00
−0.70
−130
−310
−280
80
60
160
70
60
150
200
280
BAY WC LAVABO
KORİDOR
BÜFE
SANDALYE DEPOSU
70
230
300
50
220
280
BAY
WC
BAY WC LAVABO
KORİDOR
DEPO
KONDÜSYON SALONU
DÖKME MOZAİK 2.5 cm
TESFİYE BETONU 3 "
GROBETON 10 "
CURUF DOLGU 17 "
BLOKAJ 15 "
SIKIŞTIRILMIŞTOPRAK

## A-A KESİTİ ölçek 1/50

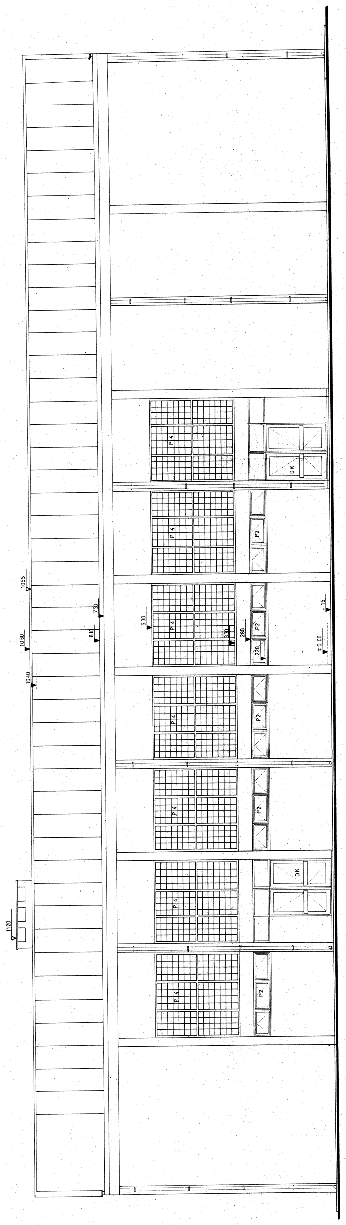
1120
1040
1050
1055
810
730
630
280
220
15
±0.00
P4
P2
DK

ARKA GÖRÜNÜŞ ölçek 1/50

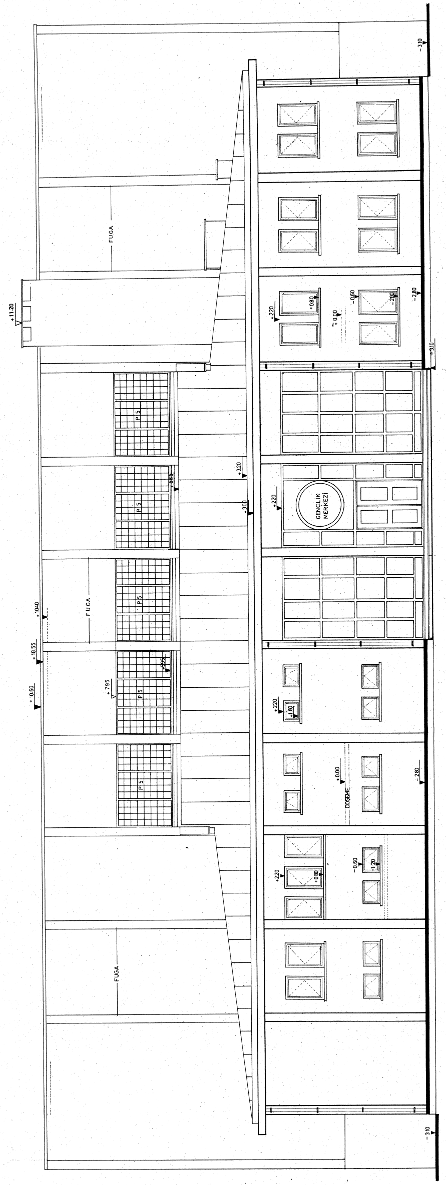
+11.20
+10.40
+10.55
+0.60
+7.95
+3.85
+3.20
+3.00
+2.20
+0.80
±0.00
-0.60
-1.20
-2.00
-2.80
-3.10
FUGA
P5
GENÇLİK MERKEZİ
DÖŞEME

ÖN GÖRÜNÜŞ ölçek 1/50

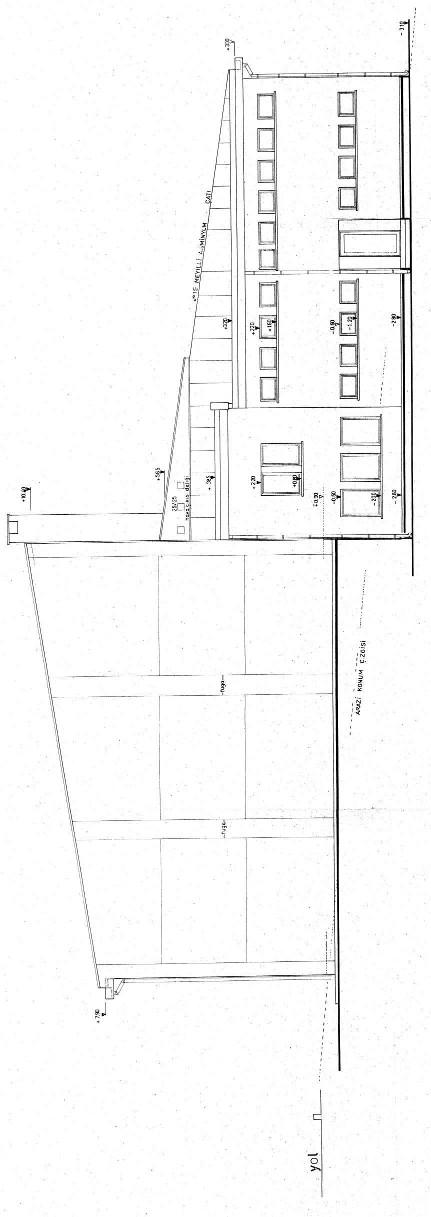
+3.10
+3.20
%15 MEYİLLİ ALÜMİNYUM ÇATI
+220
+160
-0.60
-1.20
-2.80
+5.65
+3.85
25/25
hava çıkış deliği
±0.00
-2.00
+10.40
fuga
fuga
ARAZİ KONUM ÇİZGİSİ
+7.90
yol

SOL YAN GÖRÜNÜŞ ölçek 1/50

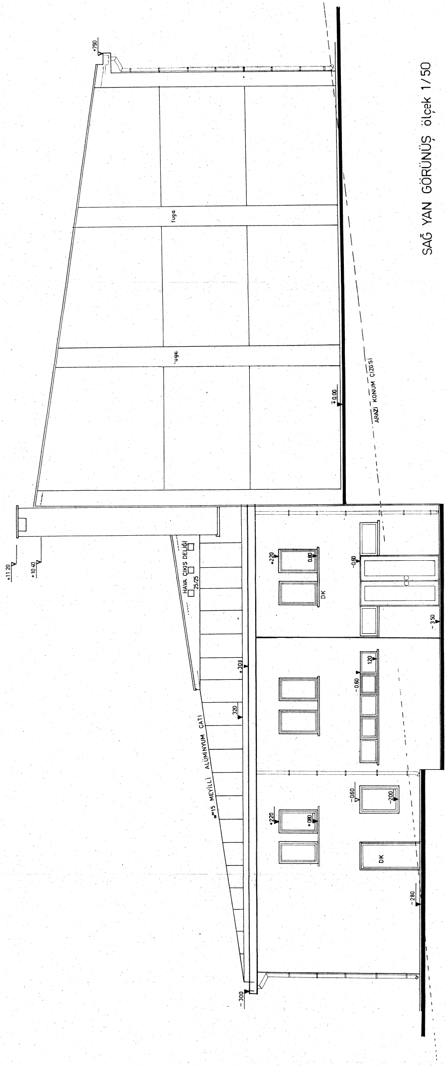
+7.90
fuga
fuga
±0.00
ARAZİ KONUM ÇİZGİSİ
+11.20
+10.40
HAVA ÇIKIŞ DELİĞİ
25/25
+220
0.80
-0.60
DK
-3.50
+300
320
120
%15 MEYİLLİ ALÜMİNYUM ÇATI
-2.00
DK
-2.80
-300

SAĞ YAN GÖRÜNÜŞ ölçek 1/50